


Orientierung:

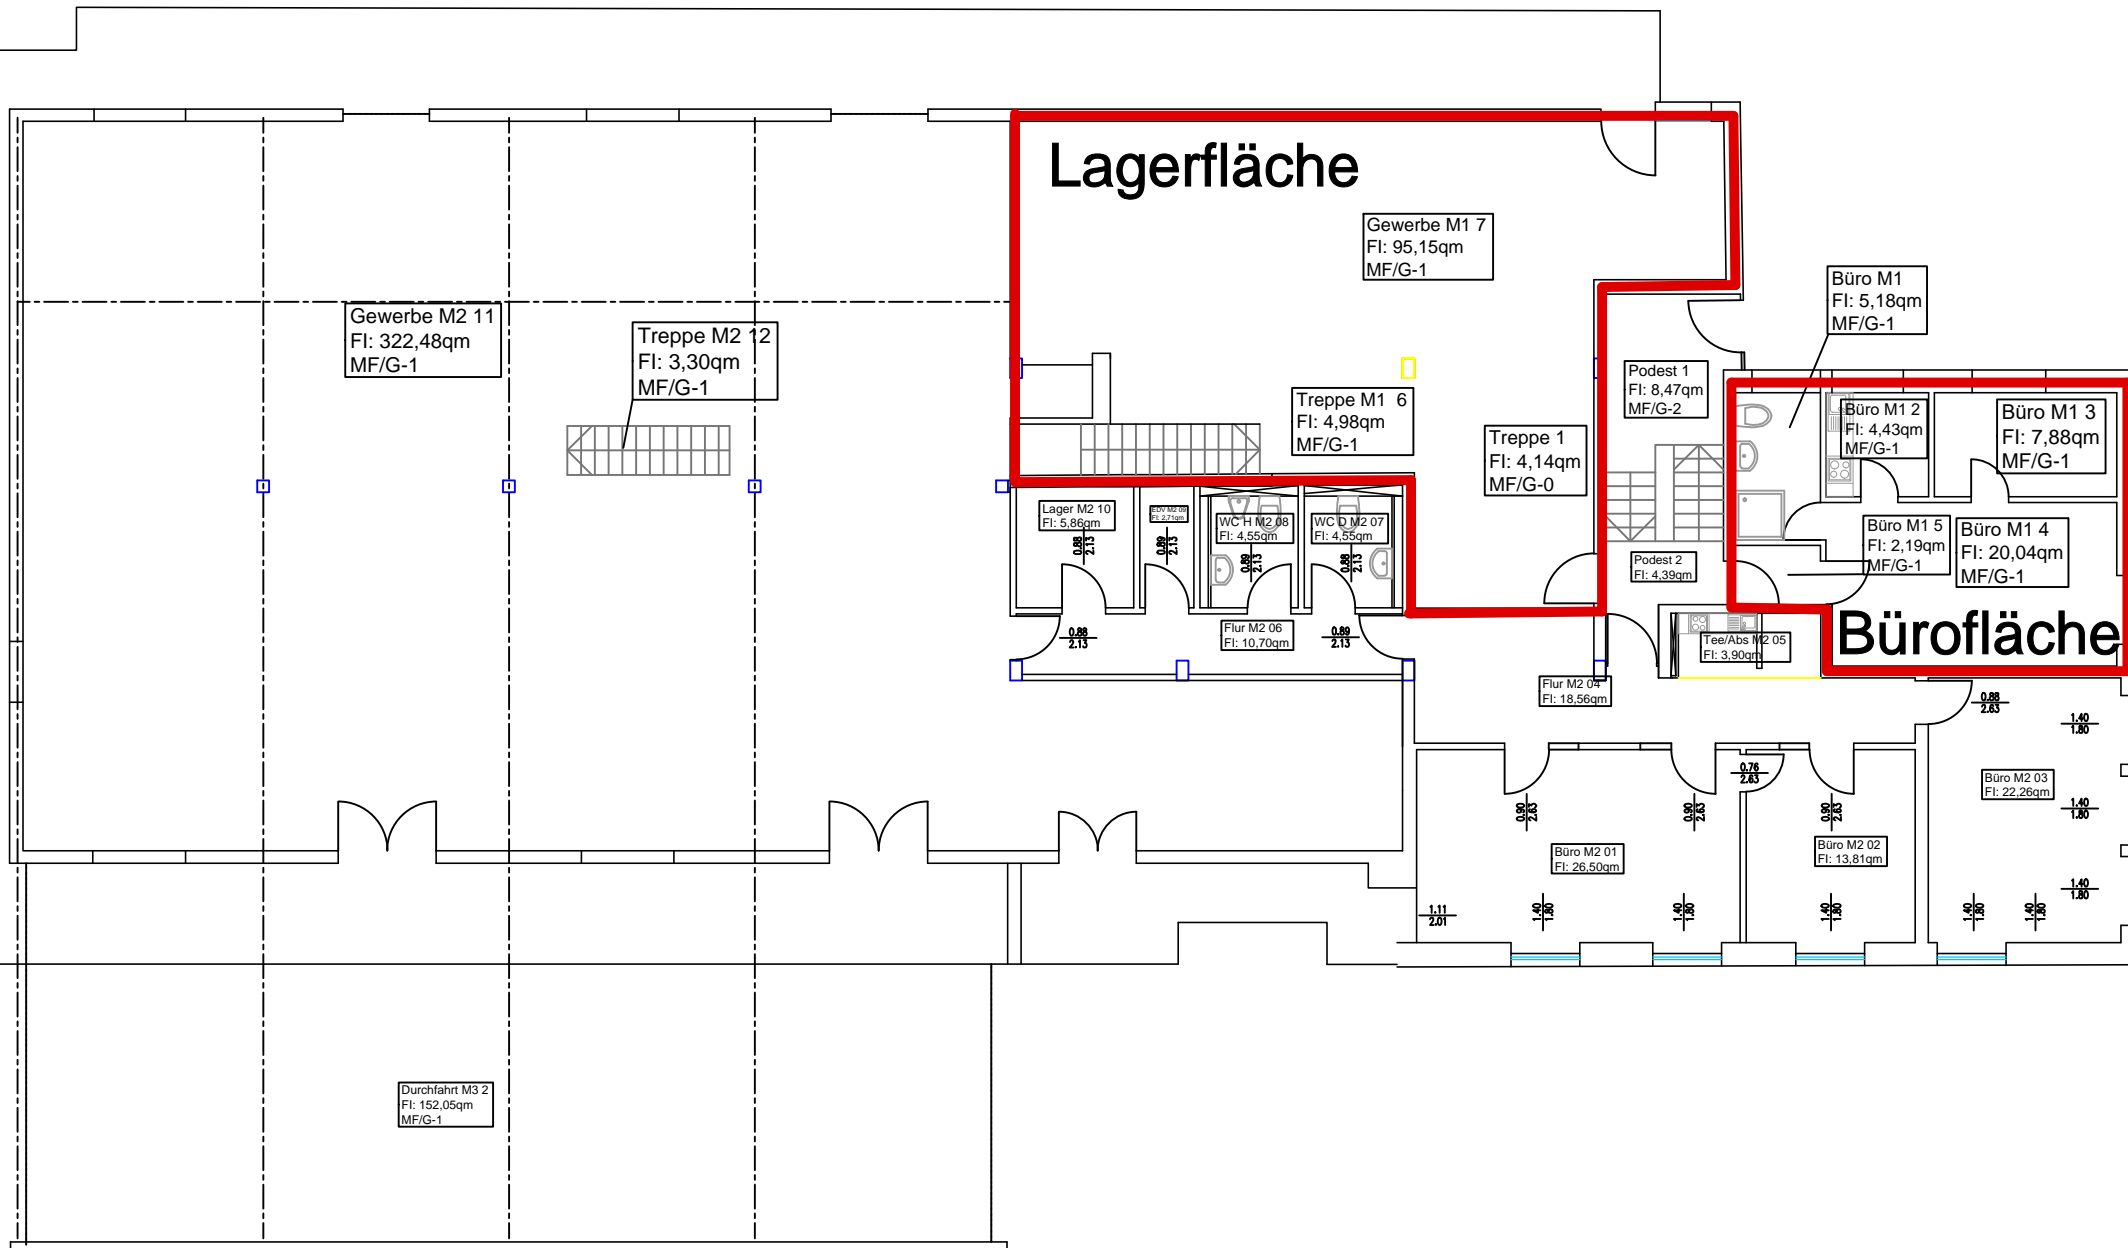

Die Höhe Oberkante Fertigfußboden von 0.00m aus dem Innenaufmaß entspricht einer Höhe von 44.60m über NHN.

**EVENSEN & SANDER**   
 ÖFFENTLICH BESTELLTE VERMESSUNGSINGENIEURE  
 HEUERSTRASSE 6  
 30519 HANNOVER  
 TELEFON: 0511/84240-0  
 TELEFAX: 0511/8424040  
 info@vermessung-hannover.de  
 www.vermessung-hannover.de

Lage: Hans Böckler Straße 18 Grundriss  
 Geb. IM 114 Mietflächen EG

Auftragsnr.: 21532.i1 Datum: 22.02.2022

Maßstab 1:200 bei A3