

Bauherr
 Gewerbeimmobilien Langenhagen GmbH & Co. KG
 Adam-Stegerwald-Straße 13-15
 30851 Langenhagen


Planung
ARCHITEKTUR UWE PIELHOP
 UWE PIELHOP
 Dipl.-Ing. Architekt
 Edderweg 12
 30855 Langenhagen
 Tel. 0511 - 5392486
 Mail. info@pielhop.de
 Web. www.pielhop.de

Bauvorhaben
BESTANDSAUFMASS IM 103 - Mieteinheit Sued
 Bayernstraße 28a, 30855 Langenhagen


Planinhalt
ÜBERSICHTSPLAN
 Plannummer

Datum	Index	Verfasser	Maßstab
04.04.17	...	tG/pie	1/1000

0 1 2 3 4 5 m Format A3

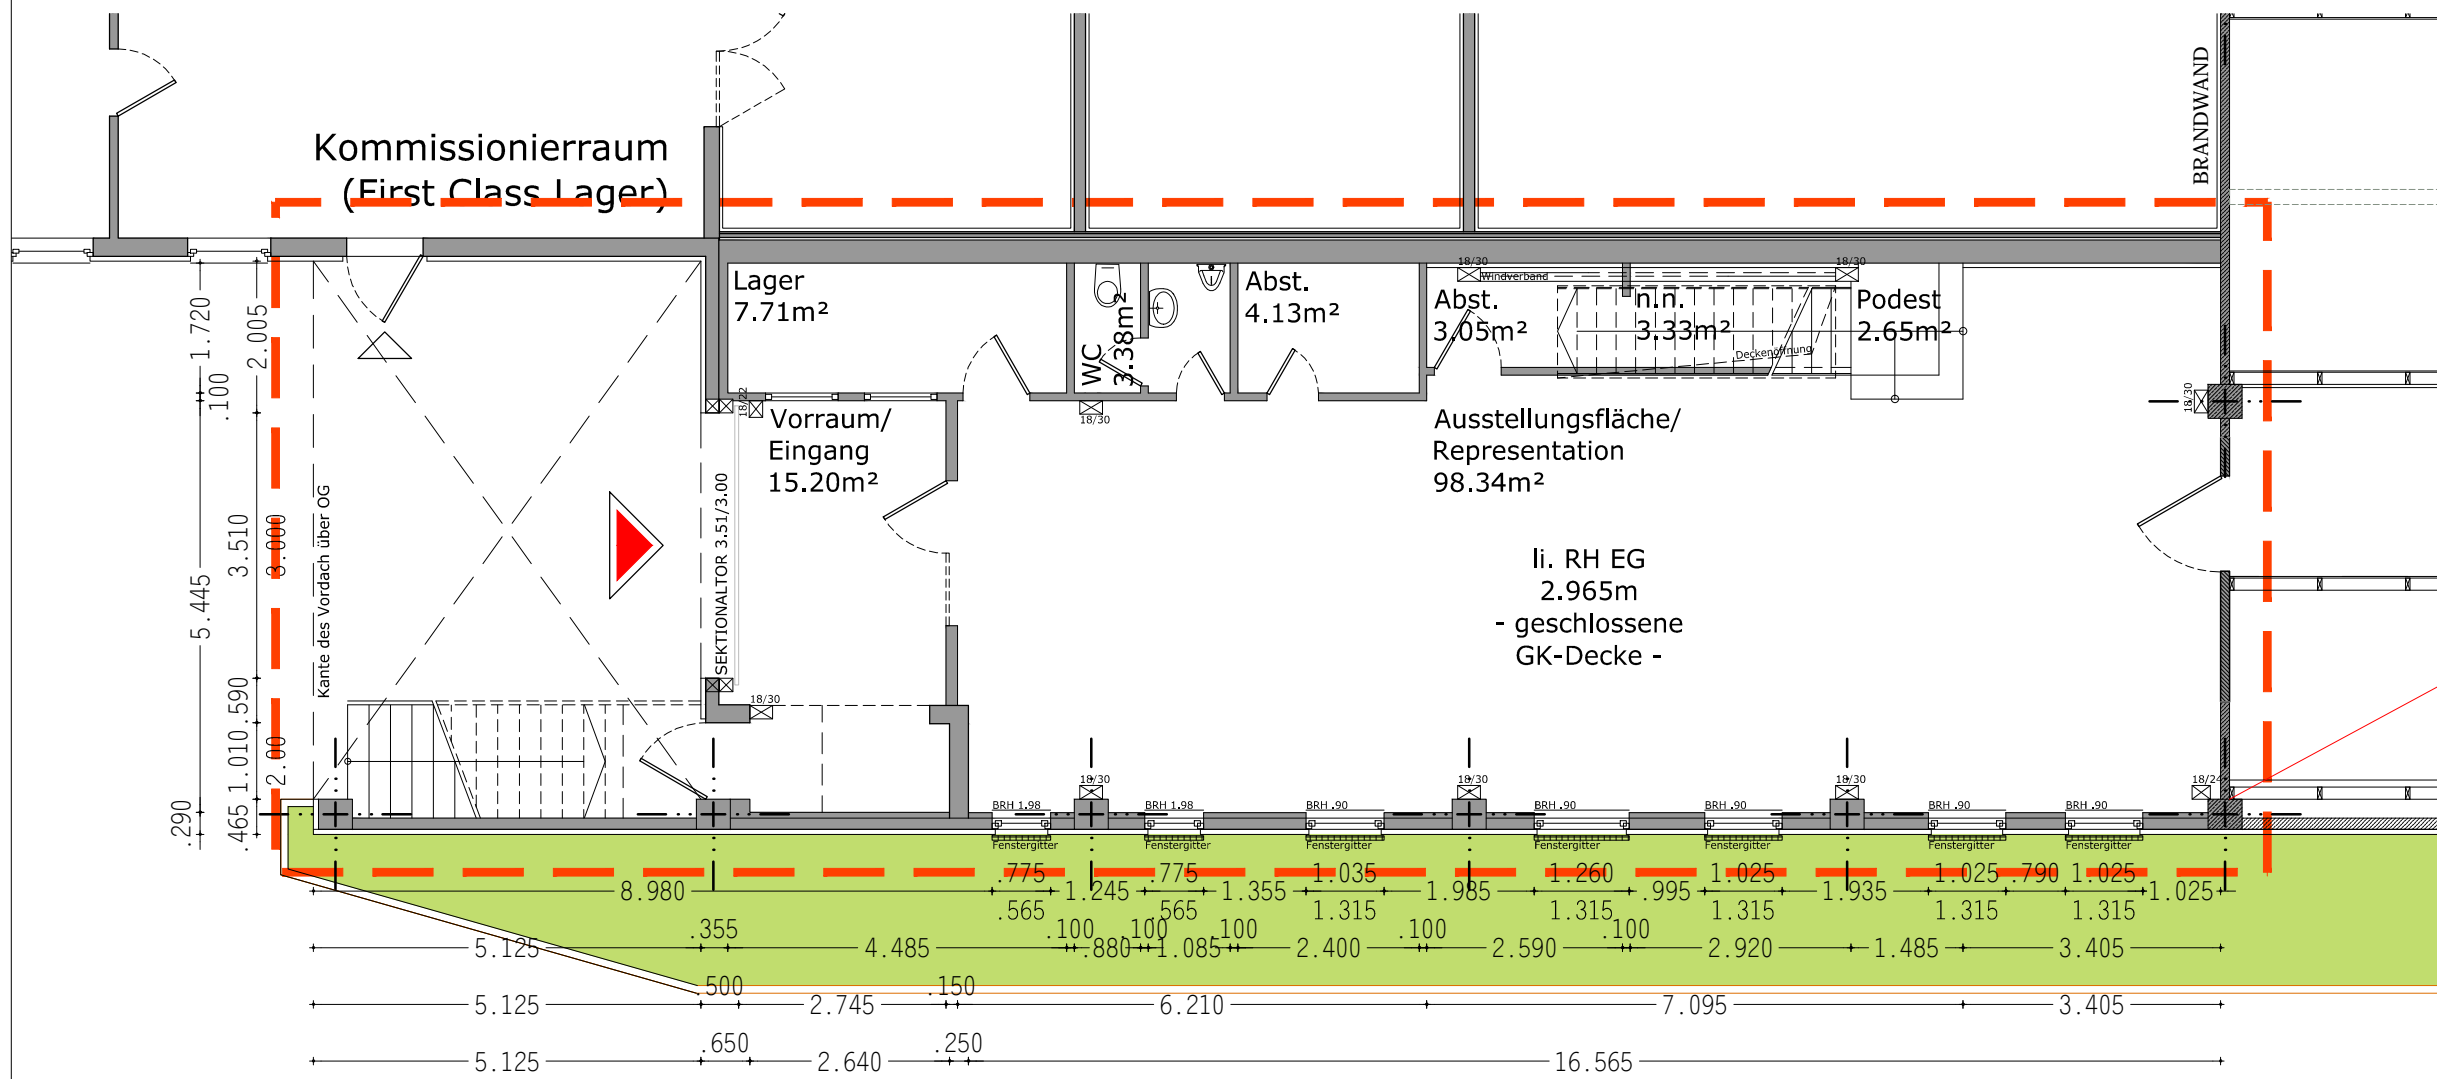

GRUNDRISS EG - Ausstellung/ Lager/ Büro -

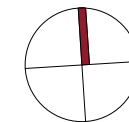


Bauherr
 Gewerbeimmobilien Langenhagen GmbH & Co. KG
 Adam-Stegerwald-Straße 13-15
 30851 Langenhagen

Planung
ARCHITEKTUR UWE PIELHOP
 UWE PIELHOP
 Dipl.-Ing. Architekt
 Edderweg 12
 30855 Langenhagen
 Tel. 0511 - 5392486
 Mail. info@pielhop.de
 Web. www.pielhop.de

Bauvorhaben
BESTANDSAUFMASS IM 103 - Mieteinheit Sued
 Bayernstraße 28a, 30855 Langenhagen

Planinhalt
GRUNDRISS EG
 Plannummer

Datum 04.04.17 Index ... Verfasser tG/pie Maßstab 1/100
 0 1 2 3 4 5 m Format A3

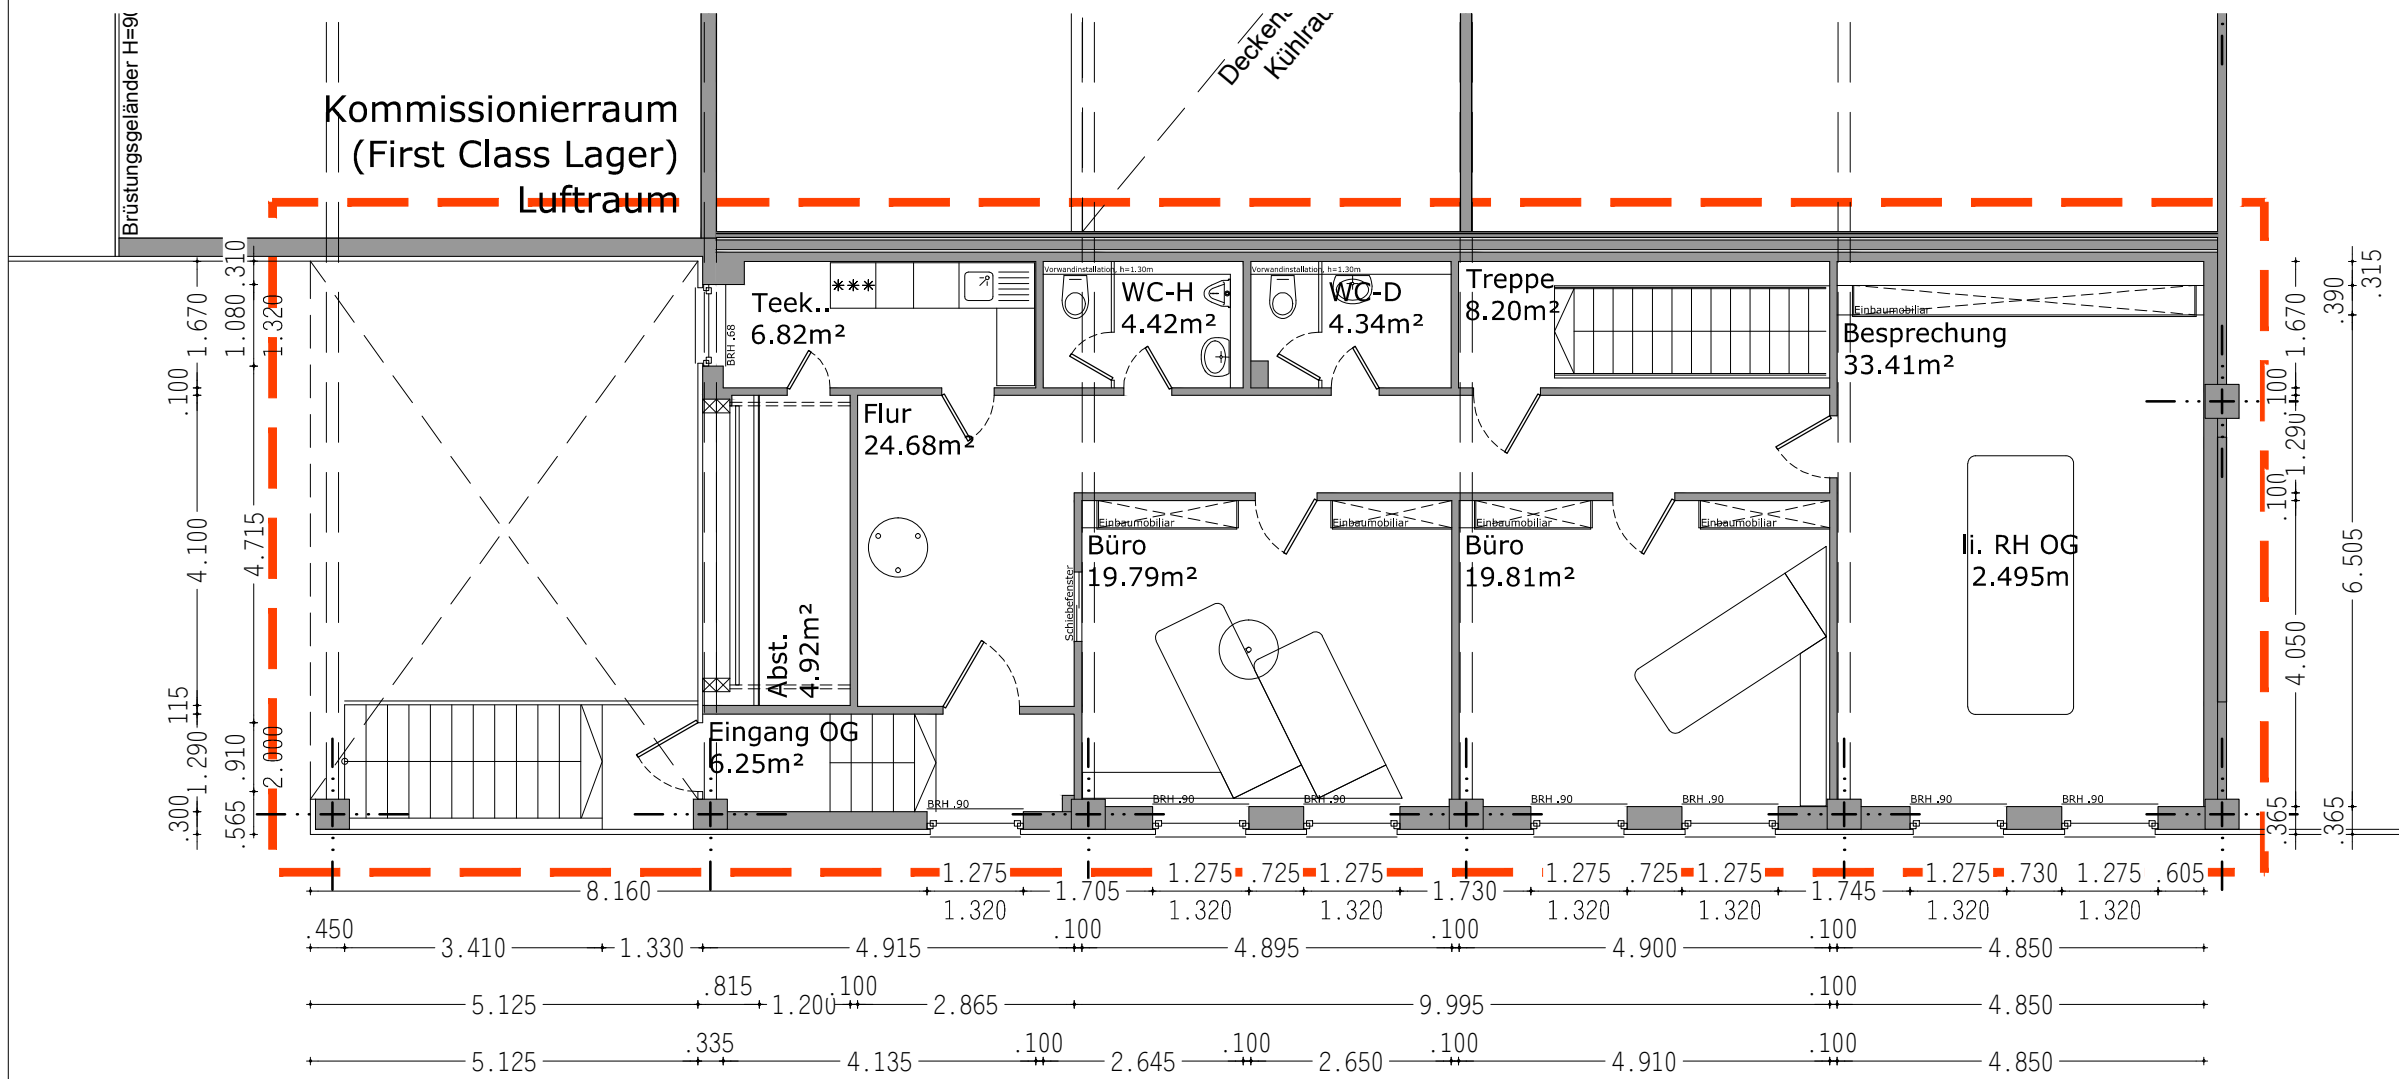

GRUNDRISS OG - Büronutzung -

Bauherr
Gewerbeimmobilien Langenhagen GmbH & Co. KG
Adam-Stegerwald-Straße 13-15
30851 Langenhagen

Planung
ARCHITEKTUR
UWE PIELHOP
UWE PIELHOP
Dipl.-Ing. Architekt
Edderweg 12
30855 Langenhagen
Tel. 0511 - 5392486
Mail. info@pielhop.de
Web. www.pielhop.de

Bauvorhaben
BESTANDSAUFMASS
IM 103 - Mieteinheit Sued
Bayernstraße 28a, 30855 Langenhagen

Planinhalt
GRUNDRISS OG
Plannummer
.....

Datum 04.04.17 Index ... Verfasser tG/pie Maßstab 1/100
0 1 2 3 4 5 m Format A3